


SCARPINATA DI CETONA – RAPPORTO MQ/PERSONE

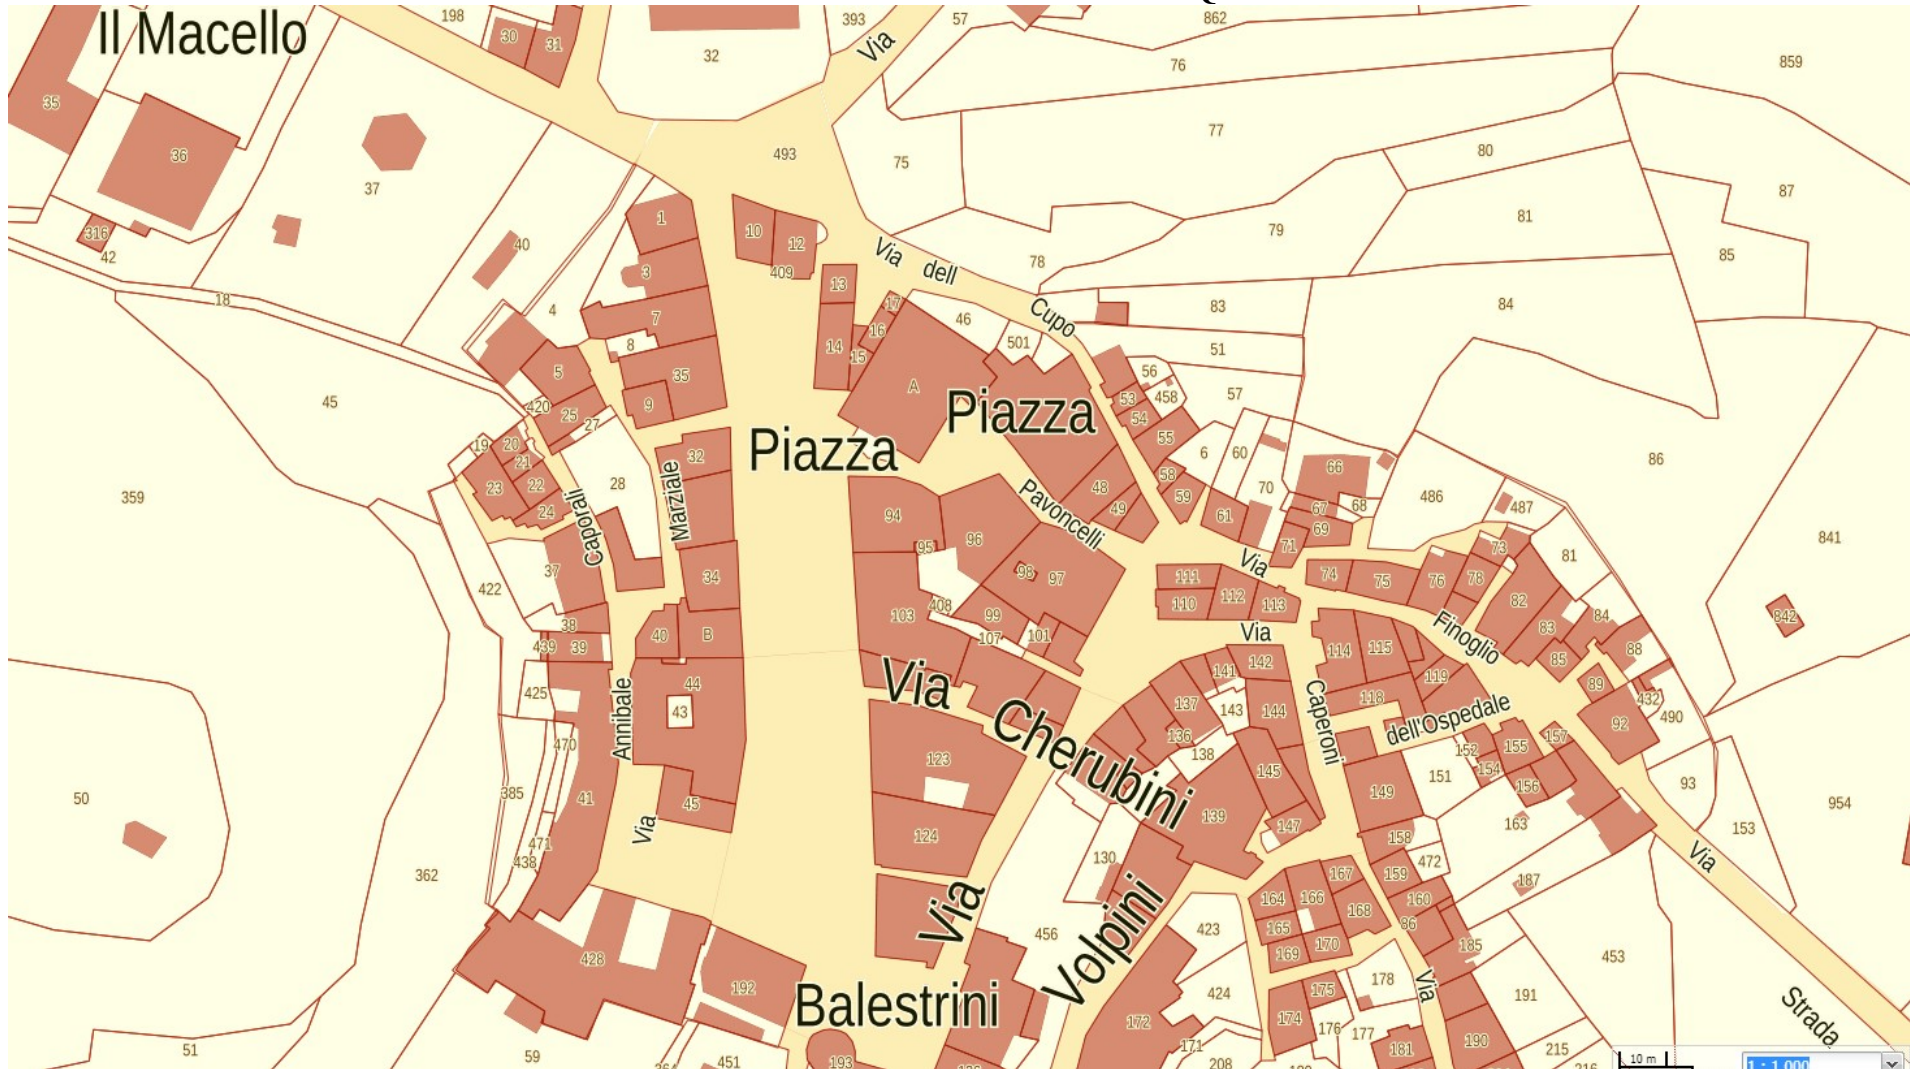

PIAZZA GARIBALDI RISULTA DI UNA SUPERFICIE DI CIRCA MQ 914.